


# PLAY STREETS | አማራጭ 1: መላ ብሎክ

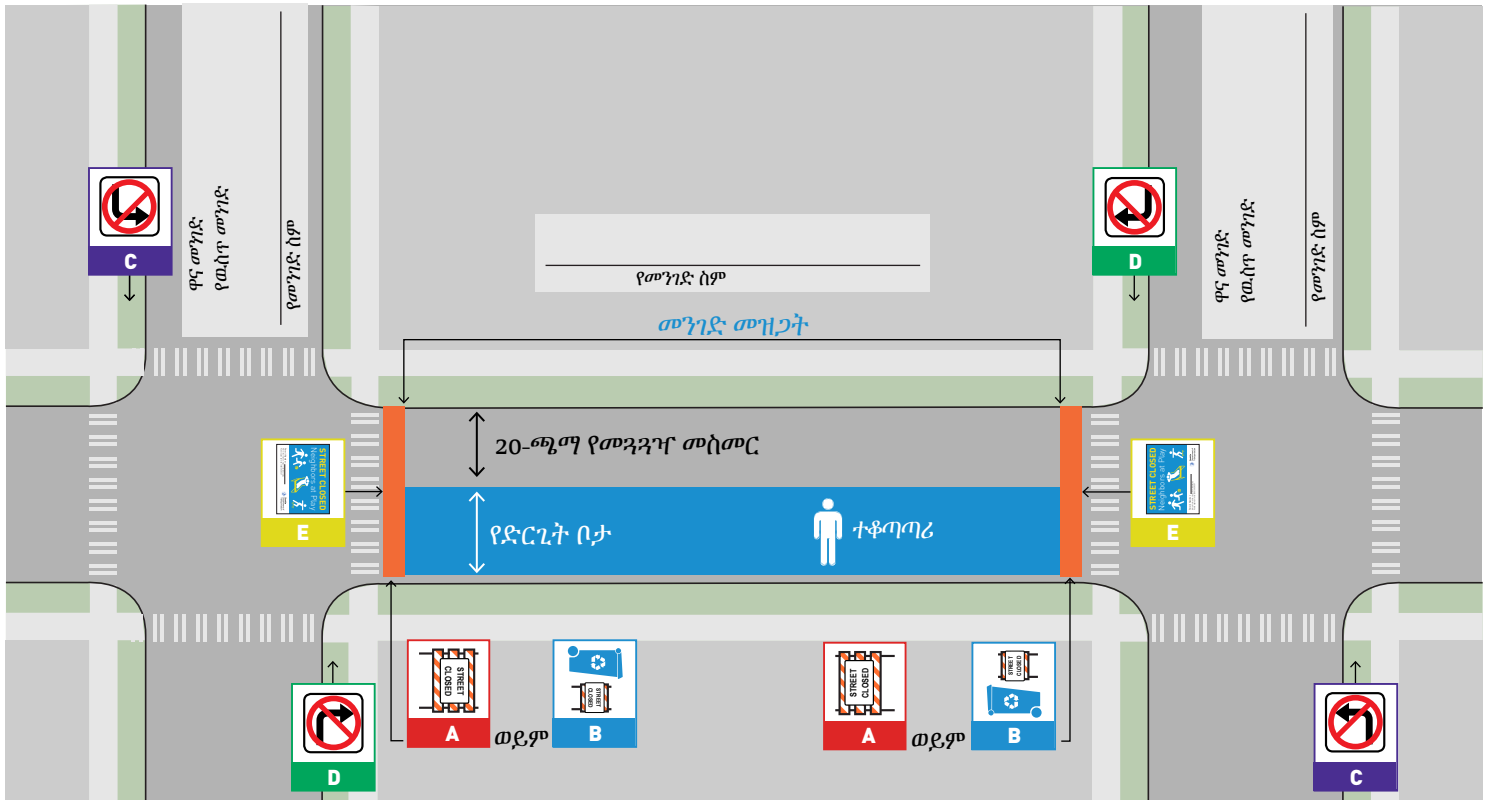

ዋና መስመር መስቀለኛ ላይ አስፈላጊ የትራፊክ ቁጥጥር

4 ft min.  
Máximo Varía

5 ft min.

**STREET CLOSED**  
R11-2  
3 feet x 2 feet

Type III Barricade

**A**

ዋና መስመር ባልሆነ መስቀለኛ ላይ አስፈላጊ የትራፊክ ቁጥጥር

2 ft min.

3 ft min.

**STREET CLOSED**  
R11-2  
3 feet x 2 feet

Type II Barricade

**B**

ወደ ግራ/ቀኝ ፣ መታጠፍ ክልል ነዉ ምልክቶች

ዋና መስመር መስቀለኛ ላይ ትራፊኩን ለመምራት ለመርዳት ጥቅም ላይ መዋል አለባቸዉ.

R3 - 2  
2 ft x 2 feet

R3 - 1  
2 ft x 2 feet

**C** **D**

መረጃ ሰጭ ምልክቶች

ብብሎኩ መጨረሻዎች ባሉ መንገድ መሃል መካከል ላይ መቀመጥ አለበት

**STREET CLOSED**

Block to Close: \_\_\_\_\_

Block to Re-open: \_\_\_\_\_

Block to Close: \_\_\_\_\_

Block to Re-open: \_\_\_\_\_

Seattle Department of Transportation

**E**