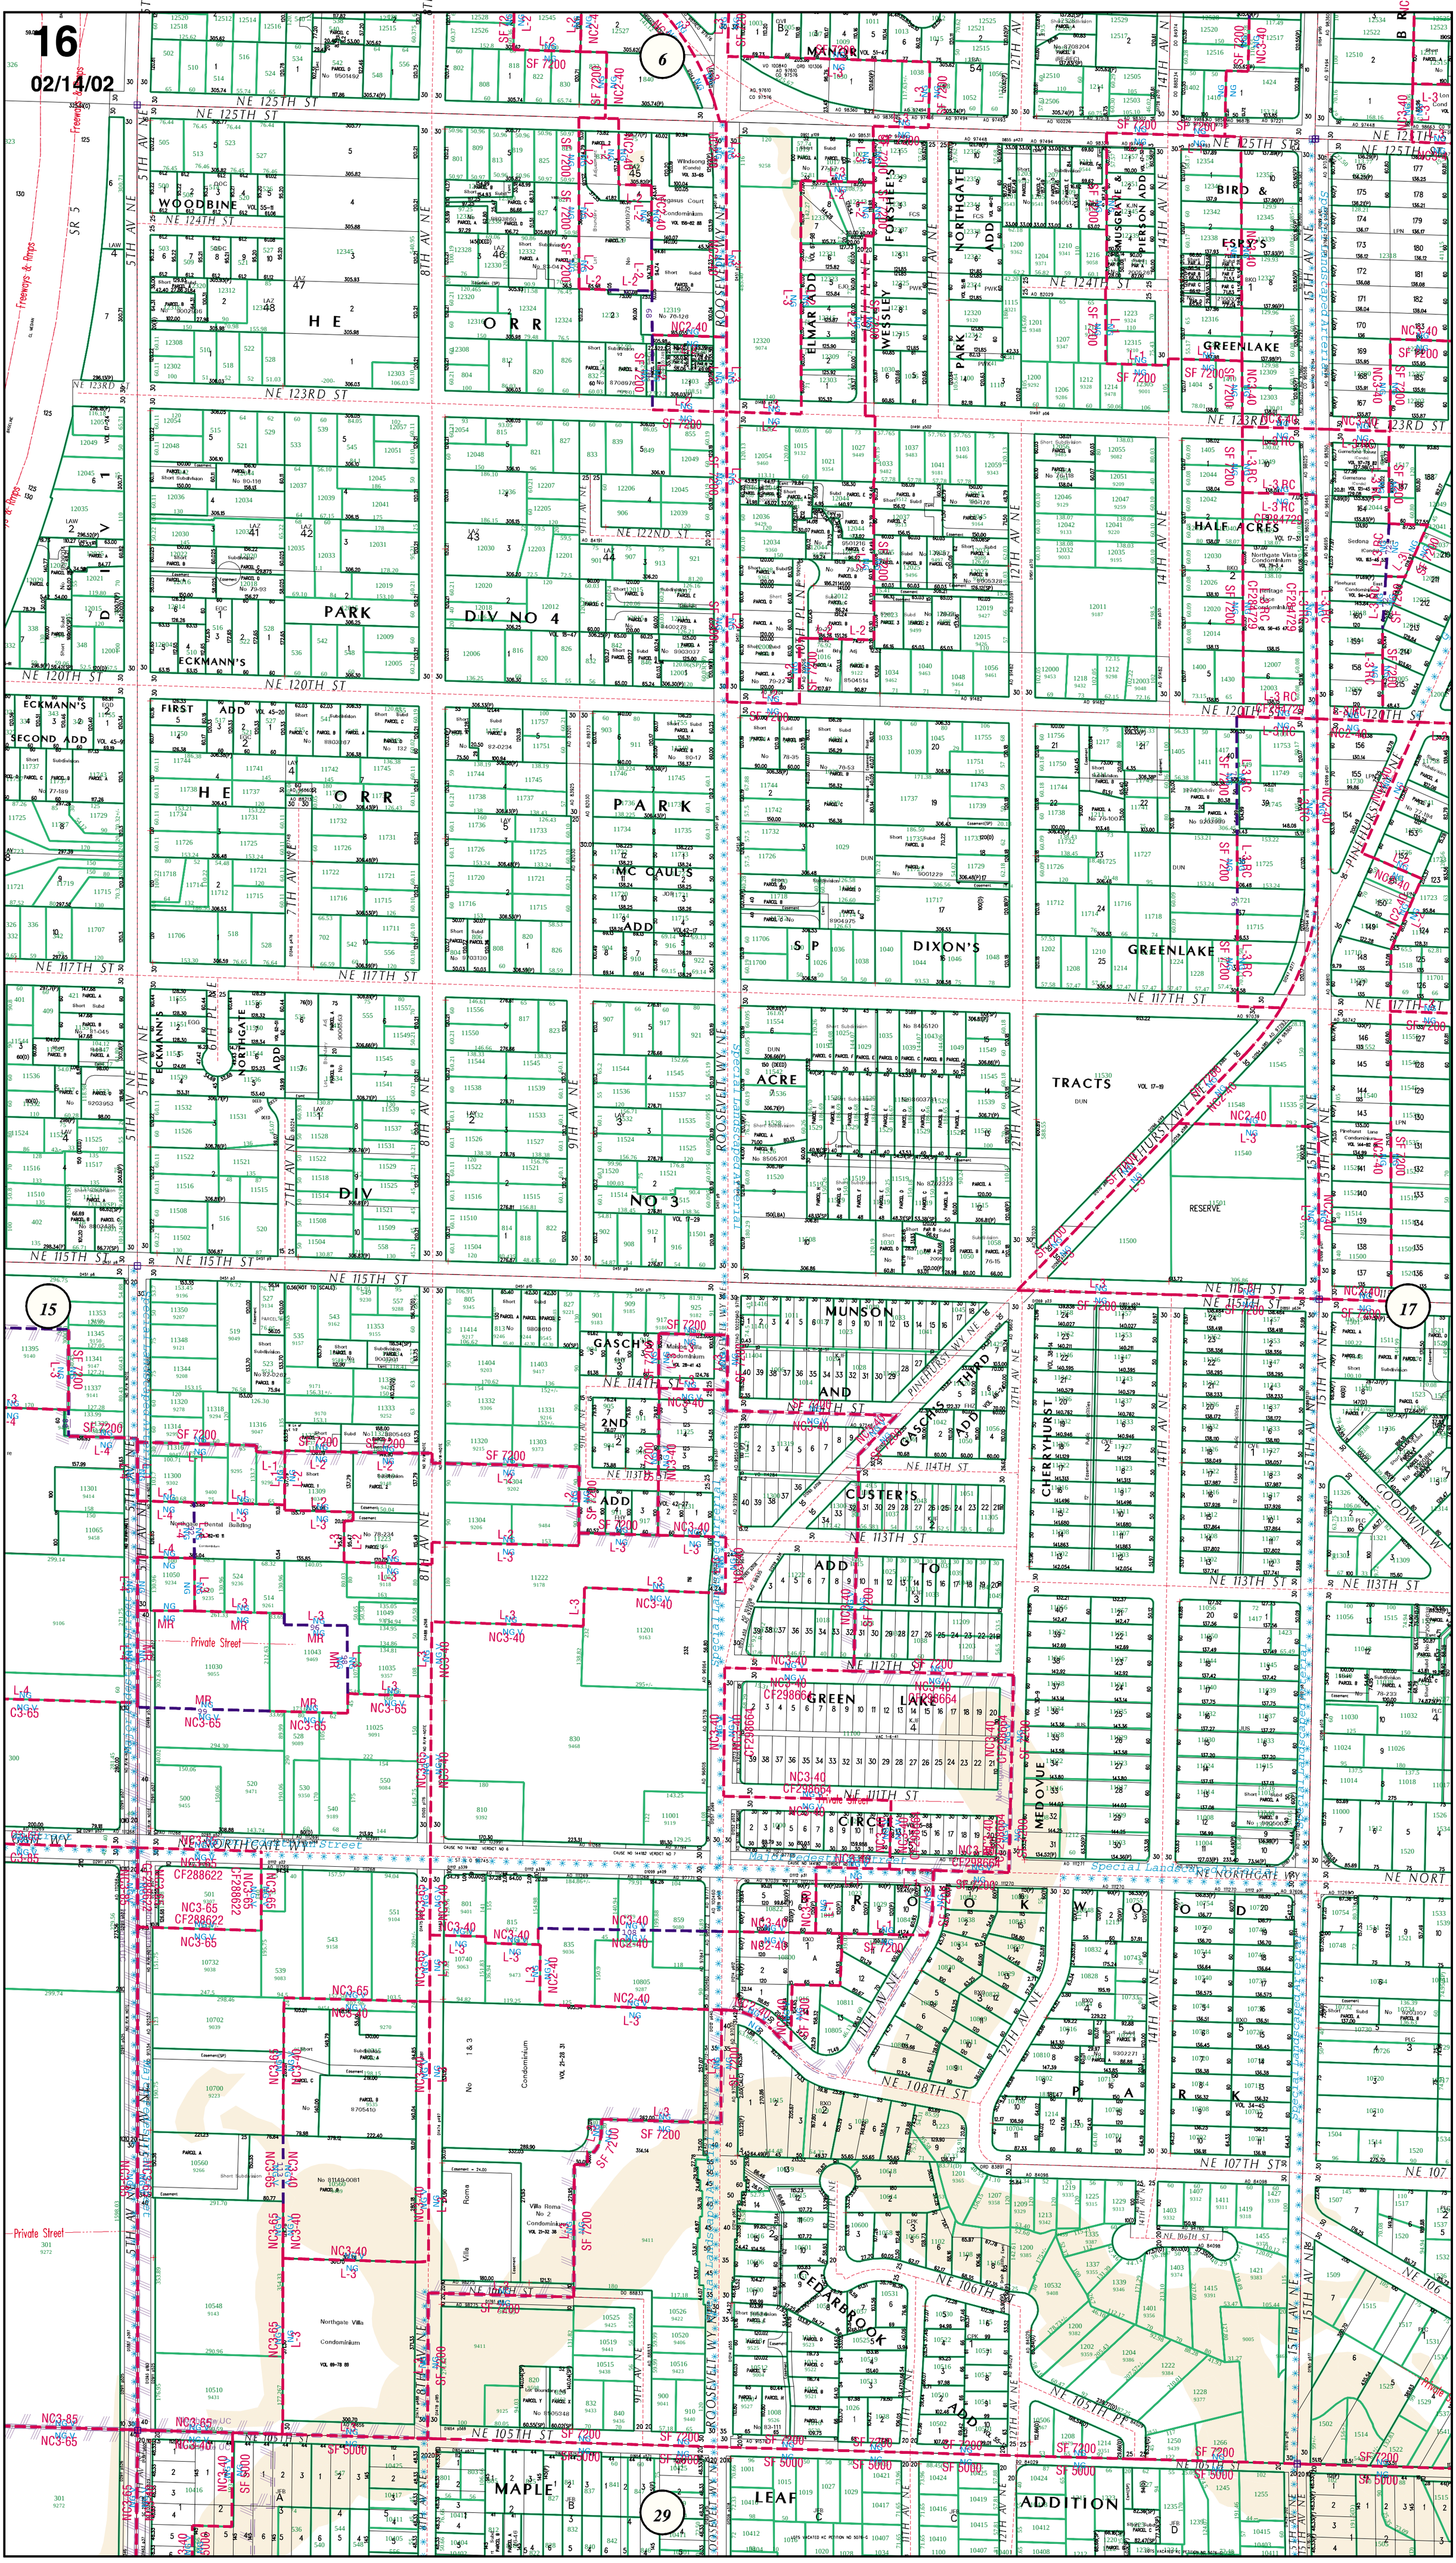
16
02/14/02
NE 125TH ST
NE 124TH ST
NE 123RD ST
NE 122ND ST
NE 120TH ST
NE 117TH ST
NE 115TH ST
NE 114TH ST
NE 113TH ST
NE 112TH ST
NE 111TH ST
NE 108TH ST
NE 107TH ST
NE 106TH ST
NE 105TH ST
5TH AV NE
8TH AV NE
9TH AV NE
11TH AV NE
12TH AV NE
14TH AV NE
15TH AV NE
ROOSEVELT WY NE
WOODBINE
HE
ORR
PARK
DIV NO 4
ECKMANN'S
SECOND ADD
FIRST ADD
NORTHGATE ADD
DIV NO 3
ACRE
TRACTS
MANOR
FORSHEE'S
NORTHGATE ADD
MUSGRAVE & PIERSON ADD
BIRD & ESPY'S
GREENLAKE
HALF ACRES
ELMAR ADD
WESSLEY
PARK
MC CAULS ADD
SP
DIXON'S
MUNSON
GASCH'S 2ND ADD
GASCH'S ADD
CUSTER'S ADD
TO
GREEN LAKE
CIRCLE
MEDOVUE
CHERRYHURST
BROOK WOOD PARK
CEDARBROOK ADD
MAPLE LEAF ADDITION
Northgate Dental Building
Northgate Villa Condominium
Villa Roma No 2 Condominium
Private Street
Special Landscaped Arterial
Freeways & Ramps