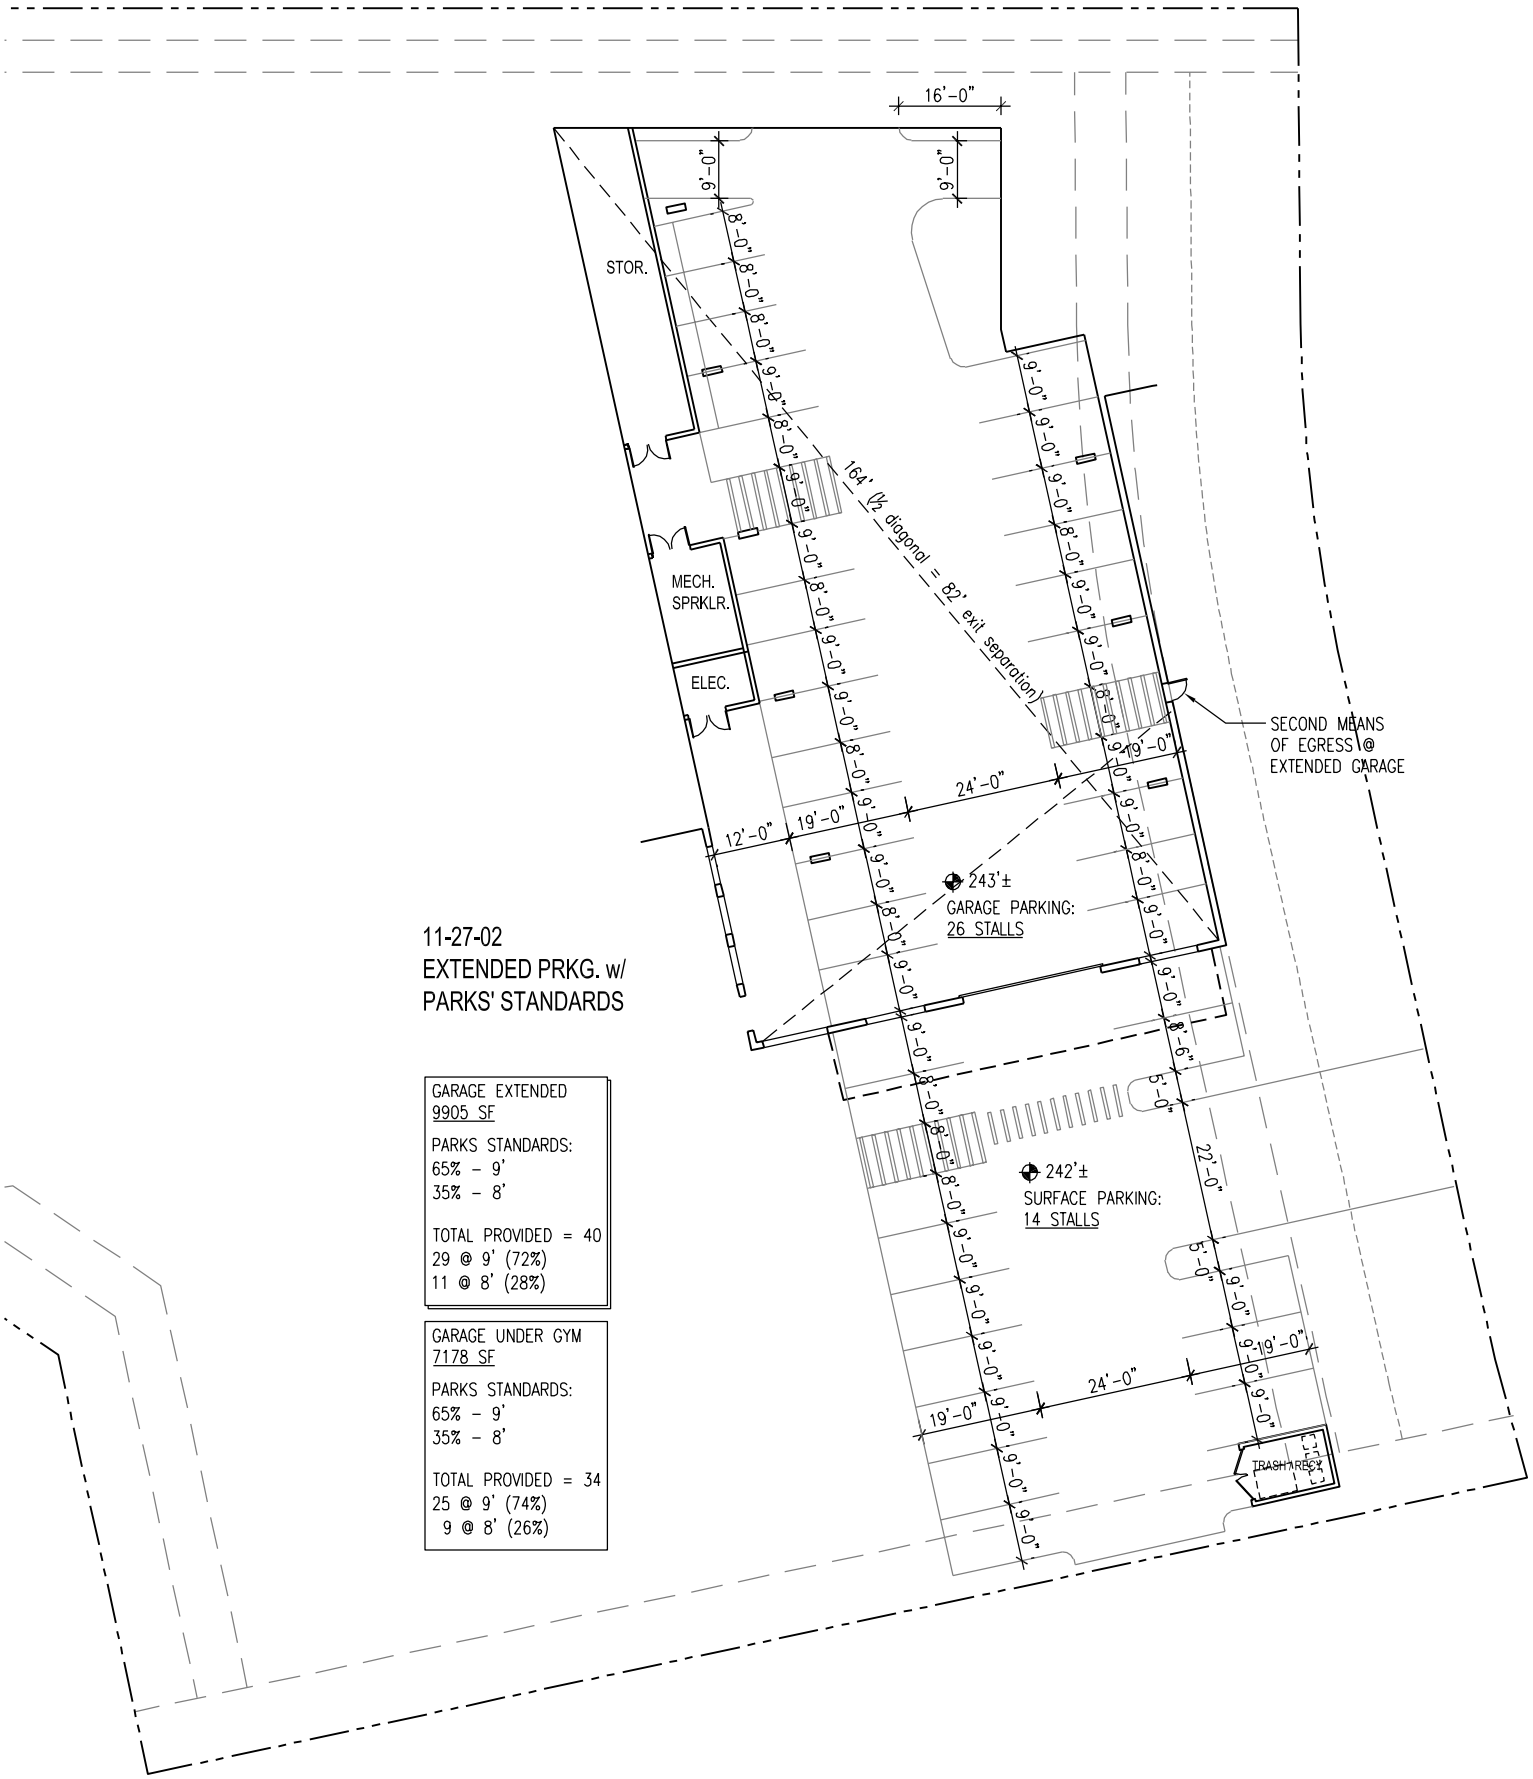

11-27-02
EXTENDED PRKG. w/
PARKS' STANDARDS

GARAGE EXTENDED
9905 SF

PARKS STANDARDS:
65% – 9'
35% – 8'

TOTAL PROVIDED = 40
29 @ 9' (72%)
11 @ 8' (28%)

GARAGE UNDER GYM
7178 SF

PARKS STANDARDS:
65% – 9'
35% – 8'

TOTAL PROVIDED = 34
25 @ 9' (74%)
9 @ 8' (26%)